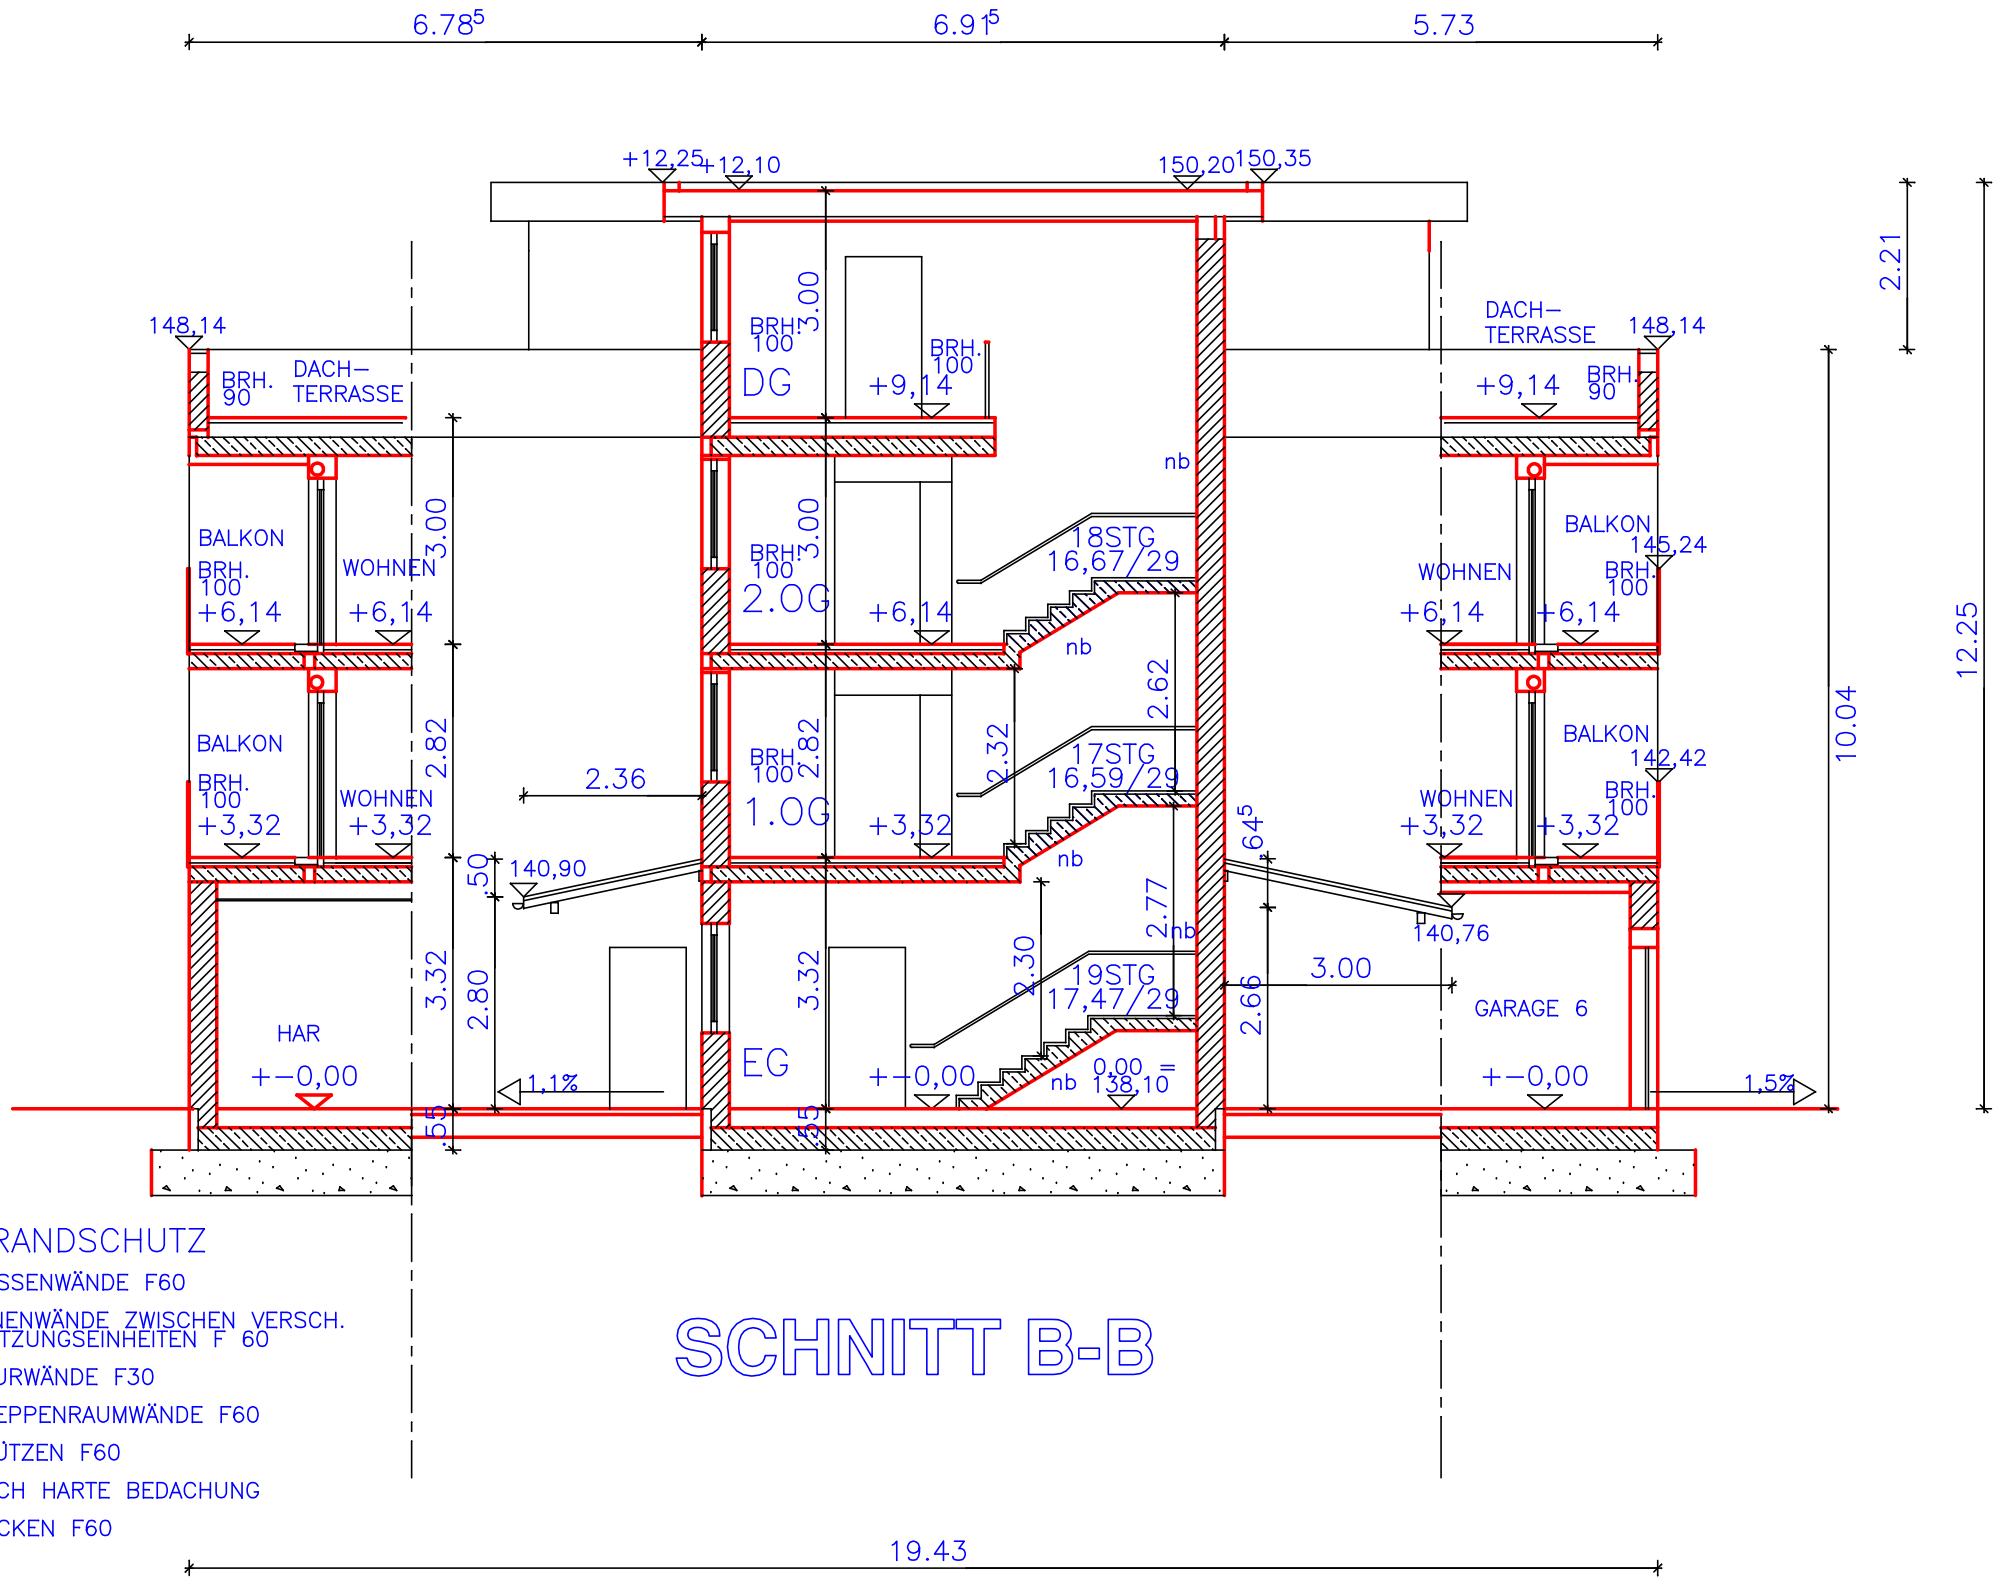

SCHNITT B-B

BRANDSCHUTZ

AUSSENWÄNDE F60

INNENWÄNDE ZWISCHEN VERSCH. NUTZUNGSEINHEITEN F 60

FLURWÄNDE F30

TREPPENRAUMWÄNDE F60

STÜTZEN F60

DACH HARTE BEDACHUNG

DECKEN F60

LEGENDE

rs:	RAUCHDICHT–UND SELBSTSCHLIESSEND
ds:	DICHT–UND SELBSTSCHLIESSEND
d:	DICHTSCHLIESSEND
nb:	NICHT BRENNBAR
AR:	ABSTELLRAUM
DFF:	DACHFLÄCHENFENSTER
HAR:	HAUSANSCHLUSSRAUM
HWR:	HAUSWIRTSCHAFTSRAUM
BRH:	BRÜSTUNGSHÖHE
OKFFB	OBERKANTE FERTIGFUSSBODEN
GKP	GIPSKARTONPLATTE
VORH	VORHANDEN
PS	POLYSTYROL
AFL:	ABSTELLFLÄCHE
–	–

LEICHTBAUWÄNDE

138,10 HÖHE PLANUNG

(137,88) GELÄNDEHÖHE VORH.

ALLGEMEIN

ALLE FENSTERFLÜGEL MIT DREH–KIPPBESCHLÄGEN SOWEIT IN DEN ANSICHTEN NICHT ANDERS VERMERKT

RETTUNGSWEGE DURCH FENSTER MIND. 90/120 i.L. SOWEIT NOTWENDIG, GEWÄHRL. DURCH 2FLÜGELIGES FENSTER MIT LOSEM SETZHOLZ

SOWEIT NICHT ANDERS VERMERKT FENSTER MIT DREH–, KIPPBESCHLAG

INNENTÜREN 88,5/2,135 SOWEIT NICHT ANDERS VERMERKT

INNENPUTZDICKE 10mm
AUSSENPUTZDICKE 20mm

FENSTERLOSE BÄDER UND WC s SIND MECH: BELÜFTET

ARBEITSGEMEINSCHAFT ASSAUER UND NUTT

PROJEKT: ERRICHTUNG EINES WOHNHAUSES FÜR ALTENGER. WOHNEN, 22WE, LADENLOKALE UND GARAGEN
20–276 KAISERSTRASSE 18
58706 MENDEN

PLANUNG ANDREAS ASSAUER TEL.: 0176/99718947
PETRA NUTT TEL.: 0160/92140156
KASTANIENWEG 1
58708 MENDEN andreas.assauer@web.de

SEPTEMBER 2021 | STAND 25.04.2022

MASSTAB : 1:100 | PLAN : SCHNITT B–B

BAUHERR: RICHARD JOSEF KRAUSE
.
LINDORT 12
58708 MENDEN